



Legende:

- bodentiefe Fenster
- - - - - Fenster mit gemauerter Brüstung
- bodentiefe Fenster mit Sicherheitsverglasung im Brüstungsbereich

TB Trockenbau

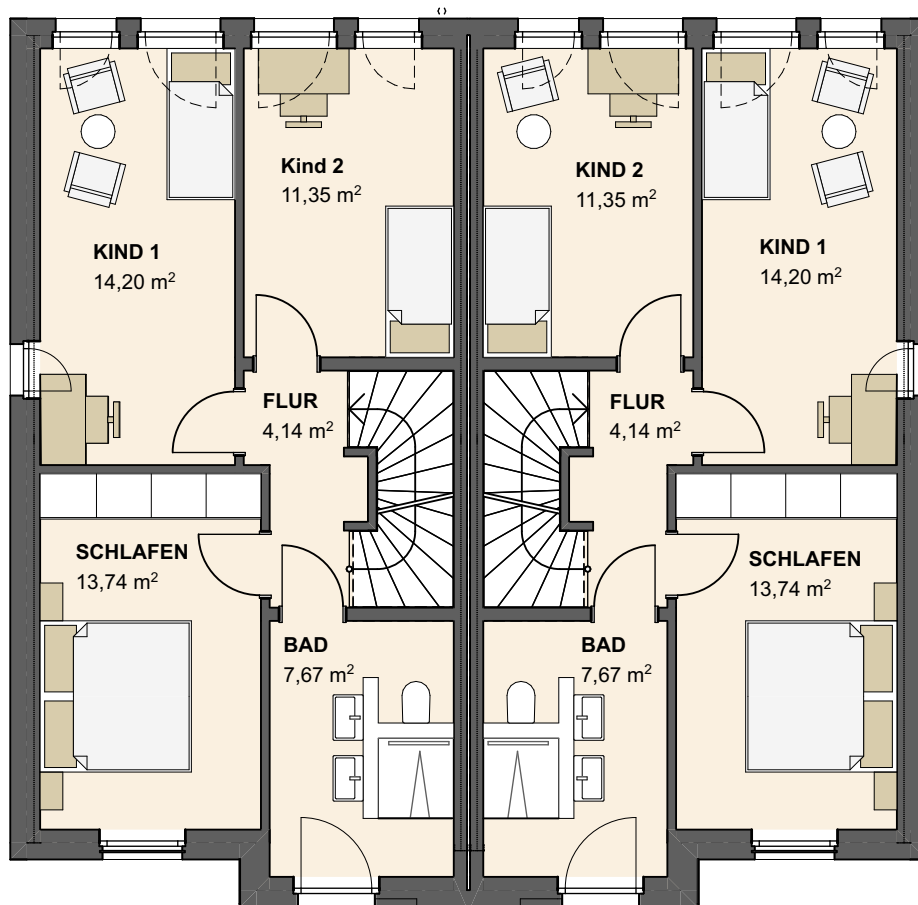

Obergeschoss

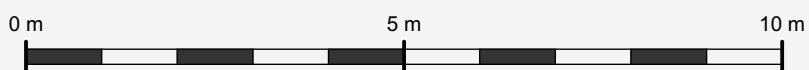

Maßstab 1:100

